



โครงการ

ปรับปรุงส่วนจัดแสดงภายในอาคารศูนย์ประวัติศาสตร์ และ พิพิธภัณฑ์ประวัติศาสตร์ชนคายบางระจัน

อุทยานวีรชนคายบางระจัน ตำบลบางระจัน

อำเภอค่ายบางระจัน จังหวัดสิงห์บุรี



แผนที่พอสังเขป

not to scale

โครงการปรับปรุงสวนจัดแสดงภายในอาคารศูนย์ประวัติศาสตร์ และ พิพิธภัณฑ์ประวัติศาสตร์ชนค่ายบางระจัน

	สถานที่ อุทยานวีรชนค่ายบางระจัน ตำบลบางระจัน อำเภอค่ายบางระจัน จังหวัดสิงห์บุรี	เขียนแบบ นายศิริวัฒน์ ไร่ดีมี ผู้ช่วยช่างเขียนแบบและออกแบบ	วิศวกรโยธา นายปริญญา จันทะ วิศวกรโยธาชำนาญการ	ตรวจสอบ นายสมิทธิ์ นามหอม หัวหน้าฝ่ายการก่อสร้างและซ่อมบำรุง	อนุมัติ นายสมิทธิ์ นามหอม ปลัดองค์การบริหารส่วนจังหวัดสิงห์บุรี	เลขที่แบบแผนที่ วันเดือนปี
---	---	--	---	--	---	--

นายกองการนิเทศน์จังหวัดสิงห์บุรี

1 เครื่องมัลติมีเดียโปรเจคเตอร์ระดับ WXGA ขนาดไม่น้อยกว่า 3400 ansi lumens 2.00


- 2 Sensor touch board ชนิด capacitive ไม่น้อยกว่า 4 ปุ่ม


- ## หมายเหตุ


3 เครื่องคอมพิวเตอร์ สำหรับงานประมวลผลเมื่อถึงขั้น

- 3.1 มีหน่วยประมวลผลกลาง (CPU) Intel Core i7 ขนาดไม่น้อยกว่า 4 แกนหรือ (4 core) มีความเร็วสัญญาณนาฬิกาพื้นฐานไม่น้อยกว่า 3.6 GHz มี L3 Cache Memory ไม่น้อยกว่า 8 MB หรือดีกว่า จำนวน 1 หน่วย
- 3.2 มีแผงวงจรหลักต้องผลิตเป็นผลิตภัณฑ์ที่มีเครื่องหมายการค้าเดียวกับเครื่องคอมพิวเตอร์และใช้ Chipset Intel B250 หรือดีกว่า
- 3.3 มีแผงวงจรเพื่อแสดงภาพแยกจากวงจรหลักที่มีความละเอียดไม่น้อยกว่า 2GB
- 3.4 มีหน่วยความจำหลัก (RAM) ชนิด DDR4 หรือดีกว่า มีความจุไม่น้อยกว่า 8 GB
- 3.5 มีหน่วยจัดเก็บข้อมูล (Hard Disk) ชนิด Solid State Drive ขนาดความจุไม่น้อยกว่า 240GB 1 หน่วย
- 3.6 มี DVD - RW หรือดีกว่า จำนวน 1 หน่วย
- 3.7 มีช่องเชื่อมต่อระบบเครือข่าย (Network Interface) แบบ 10/100/1000 Base-T หรือดีกว่า จำนวนไม่น้อยกว่า 1 ช่อง
- 3.8 มีช่องเชื่อมต่อแบบ USB รวมไม่น้อยกว่า 10 ช่อง และปุ่ม USB 3.0 ไม่น้อยกว่า 6 ช่อง
- 3.9 มีแป้นพิมพ์และเมาส์แบบ USB ภายใต้เครื่องหมายการค้าเดียวกันกับตัวเครื่อง
- 3.10 มีจอภาพเชื่อมต่อกับจอภาพไม่น้อยกว่า VGA และ HDMI รวมไม่น้อยกว่า 2 พอร์ต
- 3.11 มีอุปกรณ์รักษาความปลอดภัยแบบ TPM v2.0 หรือดีกว่า
- 3.12 มี Power Supply ขนาดไม่น้อยกว่า 220Watt หรือสูงกว่า
- 3.13 มีจอภาพแบบ LED Backlight ขนาดไม่ต่ำกว่า 19.5 นิ้ว ความละเอียดไม่น้อยกว่า 1440X900 จุด Contrast Ratio ไม่น้อยกว่า 1000:1 และต้องได้รับมาตรฐาน Energy Star
- 3.14 มีซอฟต์แวร์ระบบปฏิบัติการที่สนับสนุนภายใต้ติดตั้งมาบนเครื่องพร้อมใช้งาน (OEM) โดยมีลิขสิทธิ์ถูกต้องตามกฎหมาย
- 3.15 เครื่องคอมพิวเตอร์เสนอต้องมีการรับประกัน 3 ปี
- 3.16 เครื่องคอมพิวเตอร์ที่เสนอต้องมีใบรับรองมาตรฐาน ISO 9001 ทั้ง UKAS และ NAC
- 3.17 ผลิตภัณฑ์จะจะต้องได้รับรองมาตรฐานความปลอดภัย FCCCE

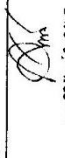

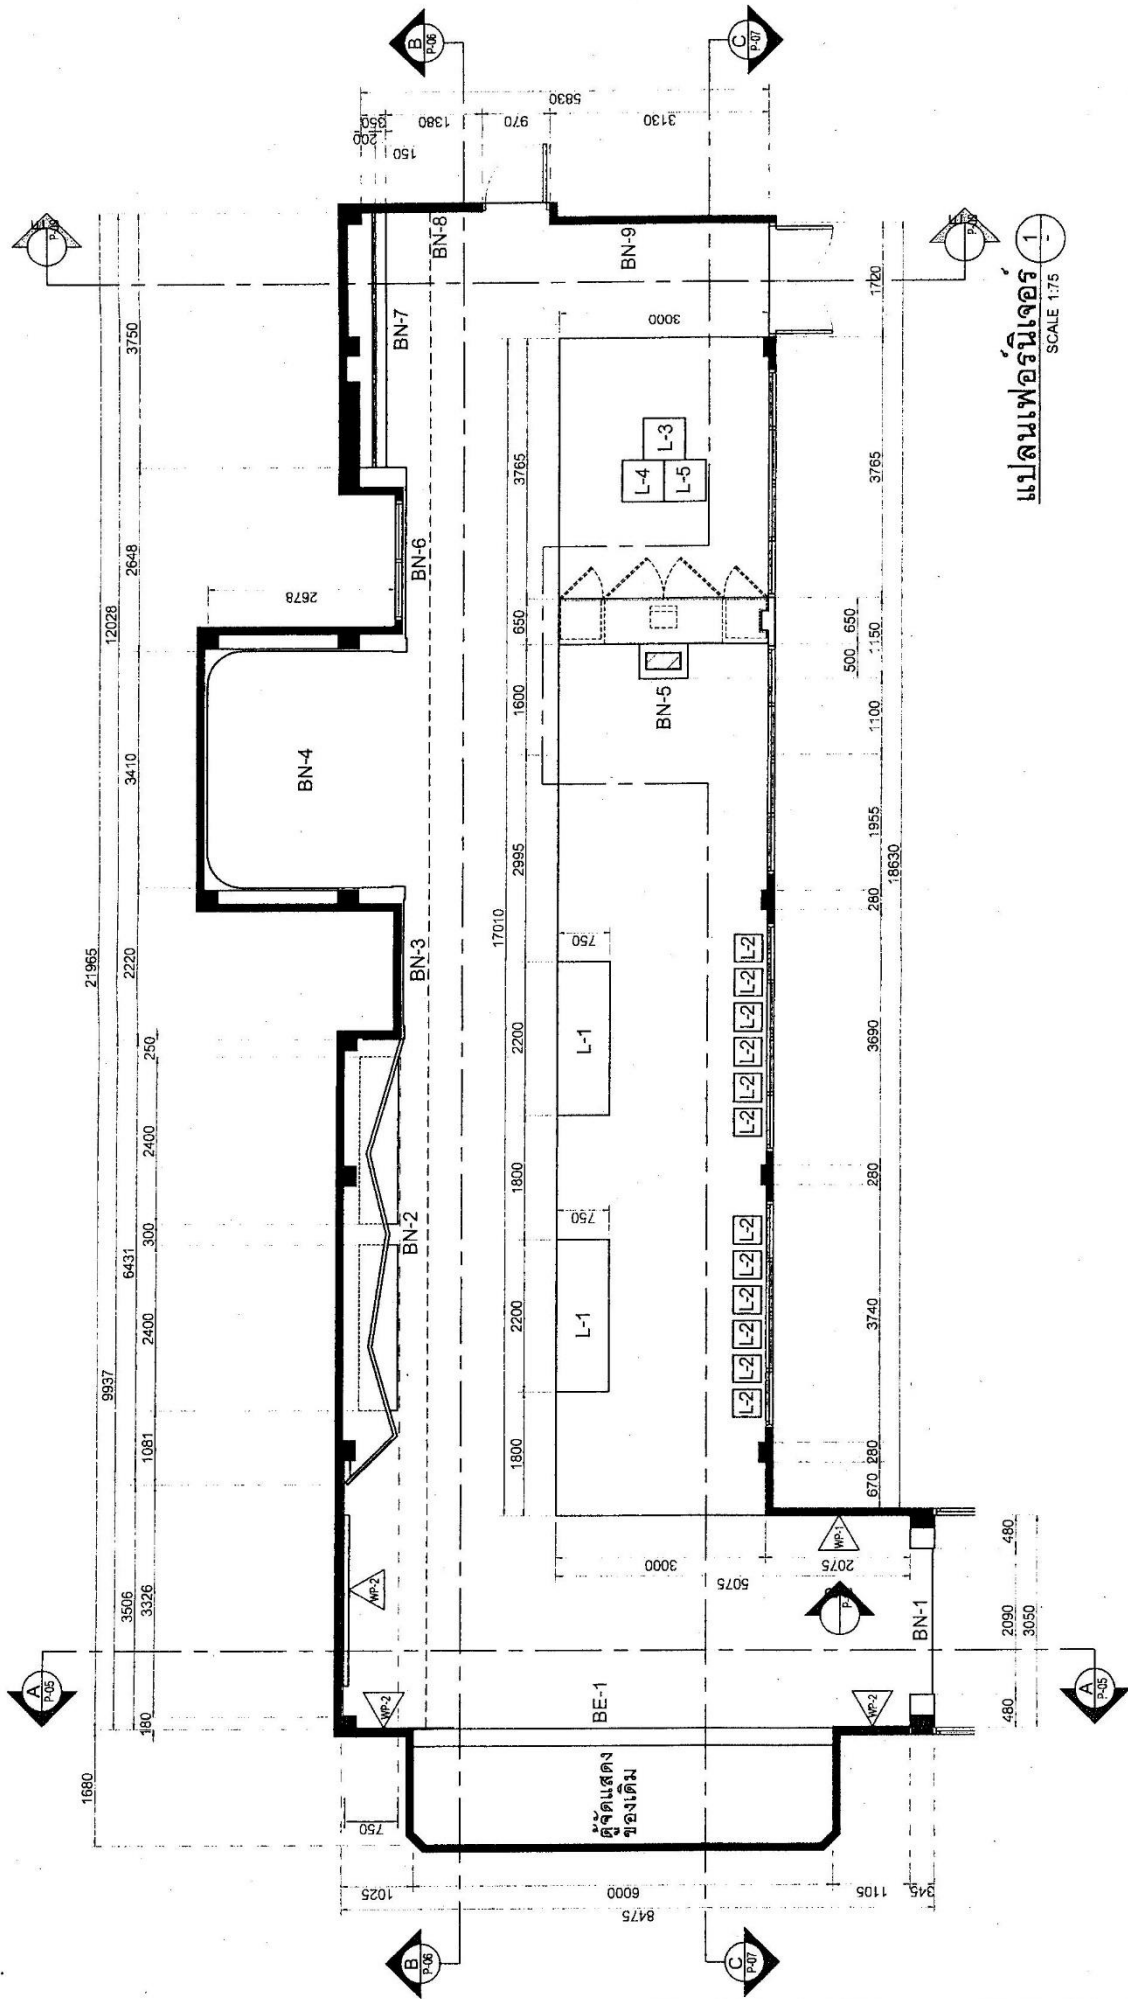

แปลนเฟอร์นิเจอร์
SCALE 1:75



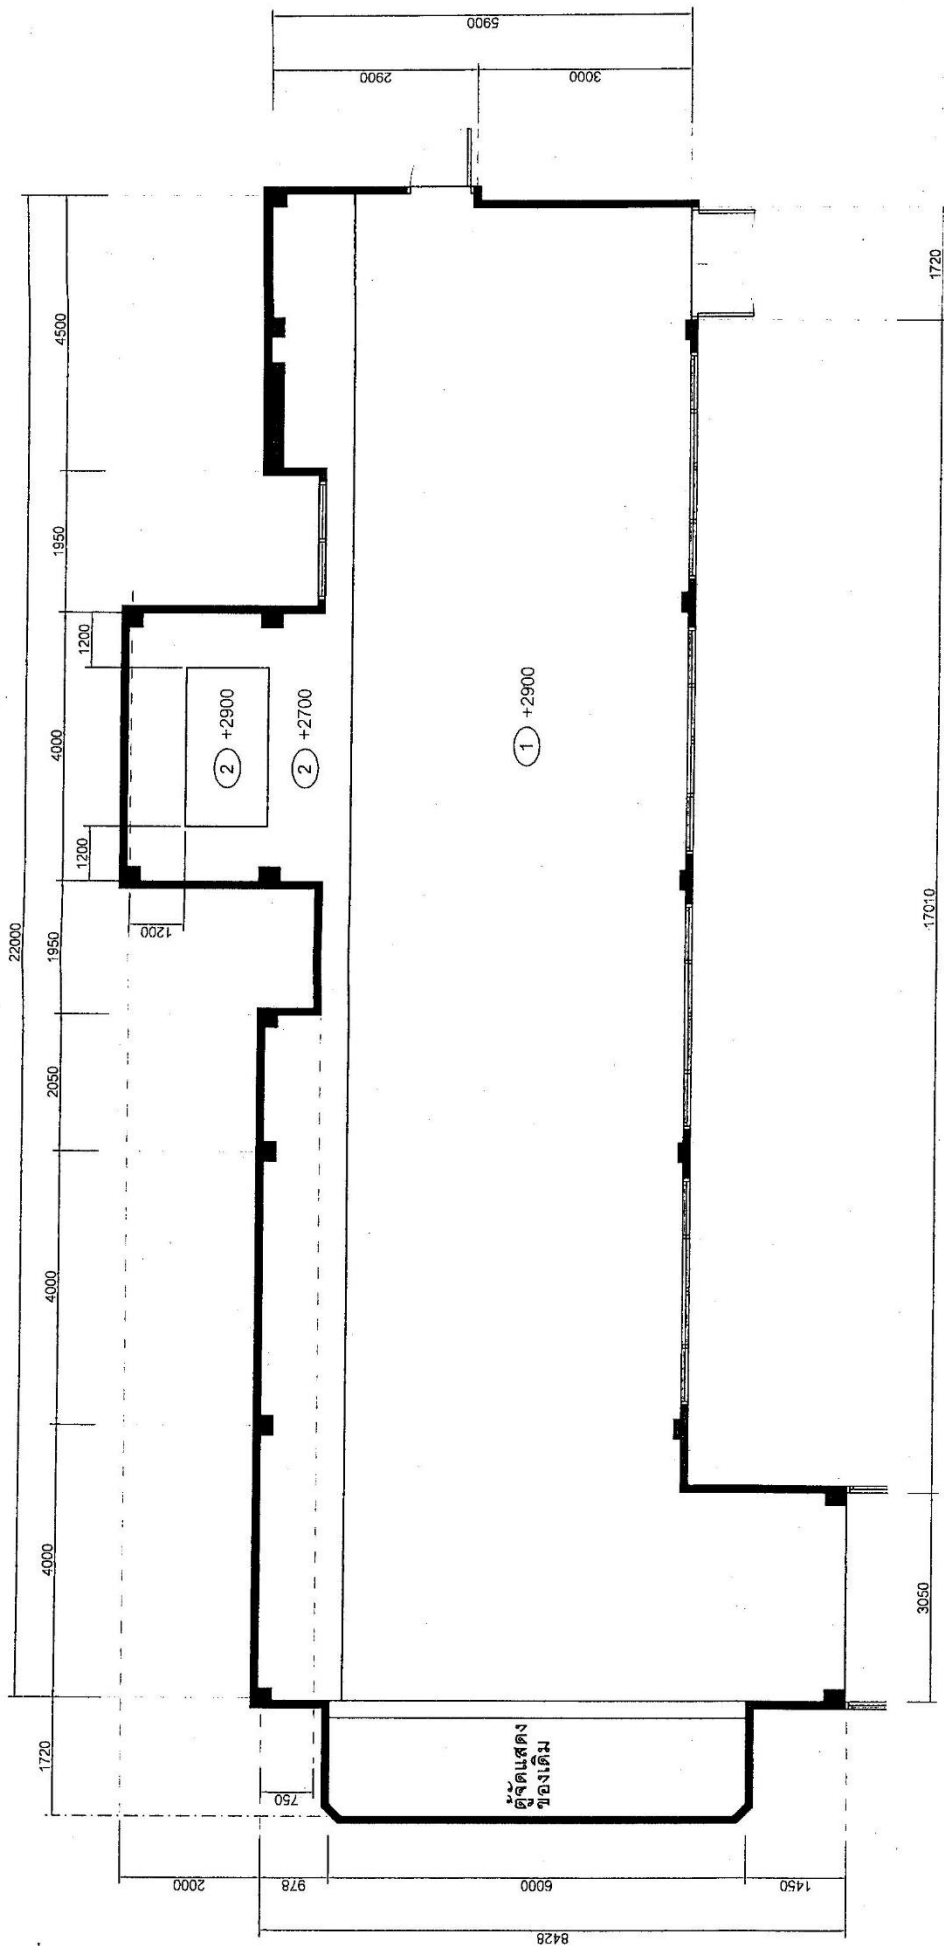


สัญลักษณ์ฝ้าเพดาน	
CODE	DESCRIPTION
1	ฝ้าเพดานสีครีมเรียบทาสี TOA No. 8295 (ทึบ)
2	ฝ้าเพดานสีครีมเรียบทาสี TOA No. 8295 (ทึบ)
—	พื้นผิว PVC

แปลนฝ้าเพดาน
SCALE 1/75

หมายเหตุ: หลังการปรับปรุงส่วนนี้ให้ใช้สี Polyurethane สีขาวทึบ TOA No. 8295 (ทึบ) 3 มม. (รายละเอียด: BOQ)



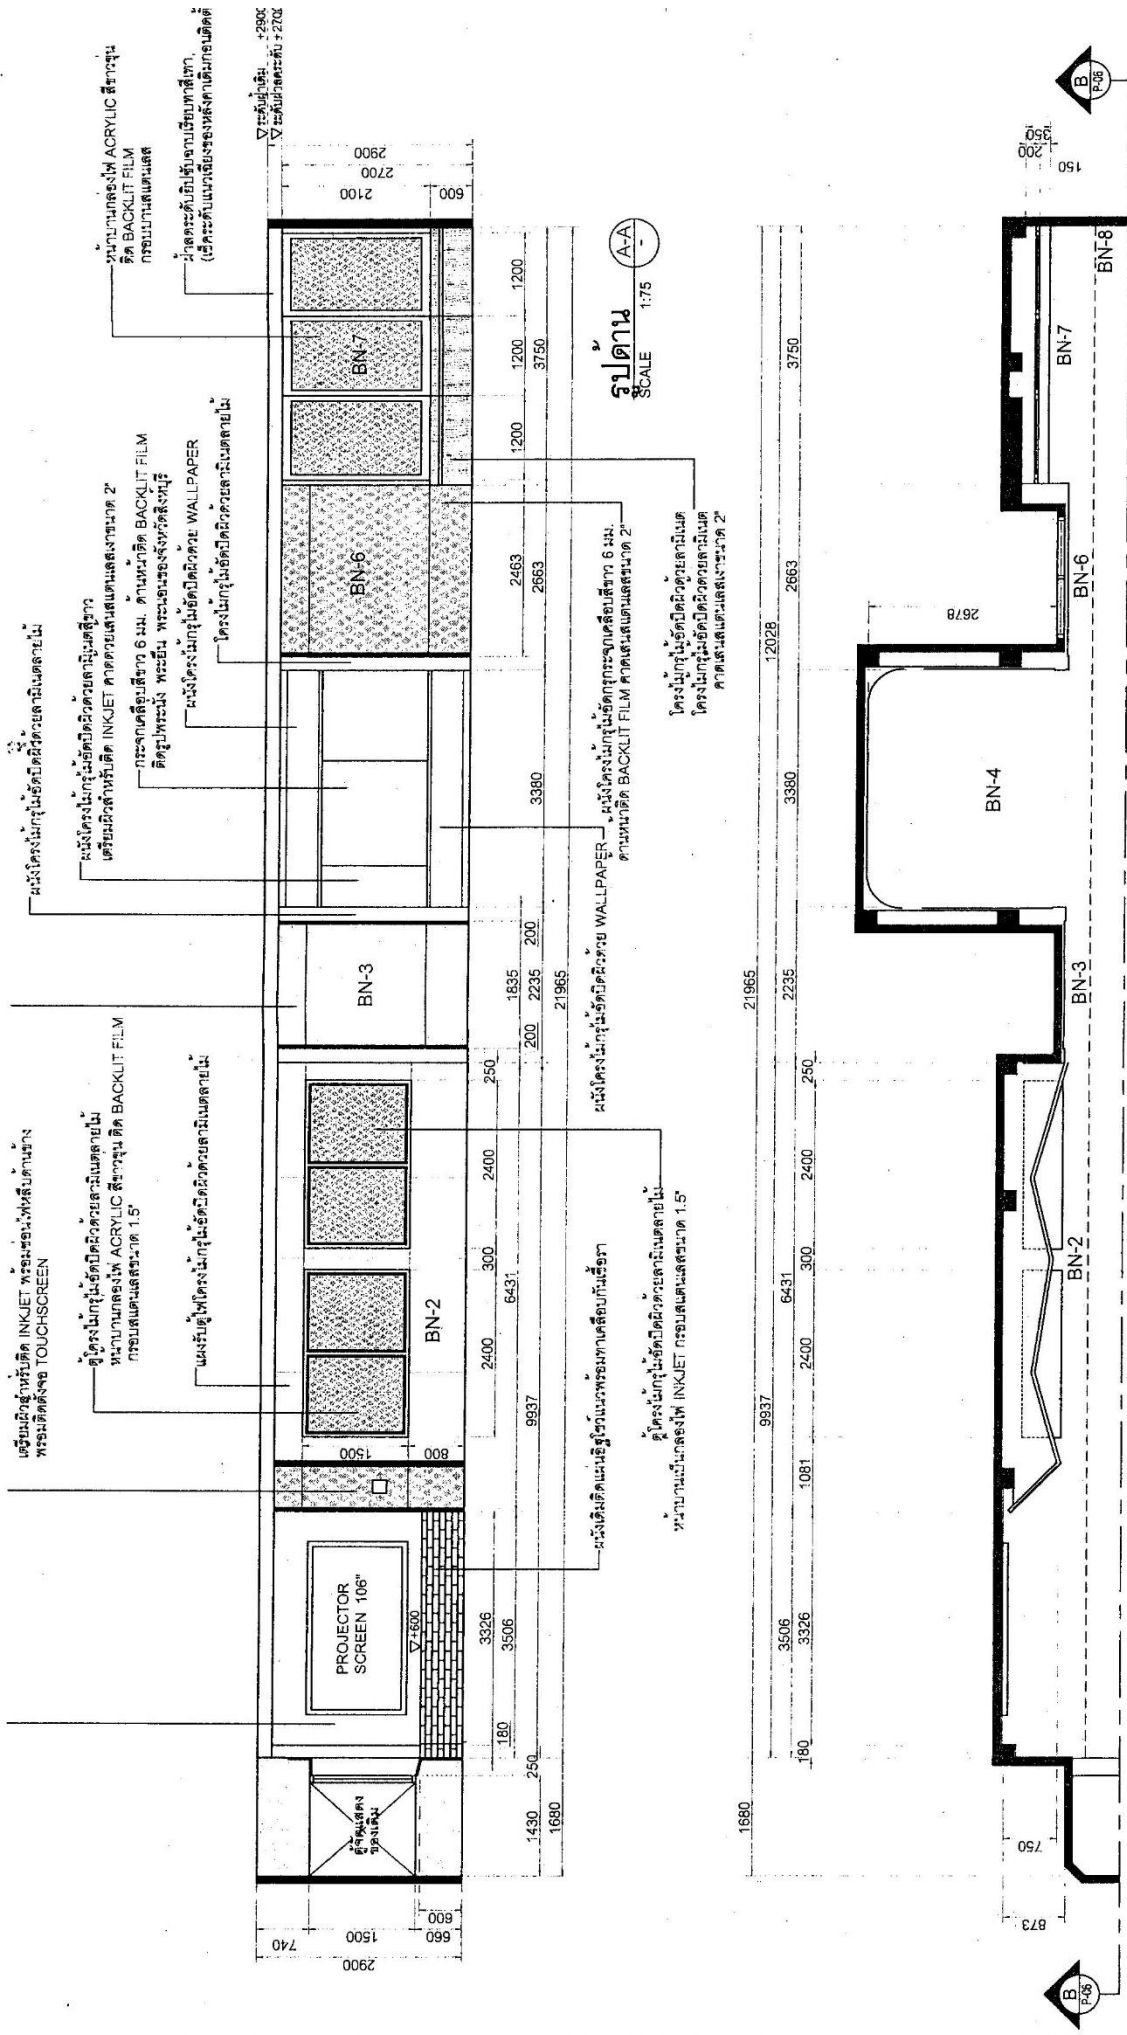

รูปด้าน
 SCALE 1:75
 A-A


แปลน
 SCALE 1:75
 A-A

หมายเหตุ รูปภาพและข้อความในร่างแสดงให้ดูถึงร่าง Stop drawing ส่วนรายละเอียดการก่อสร้างให้พิจารณาจาก
 - วิศวกร และวิศวกรสถาปัตย์ที่รับผิดชอบโครงการ

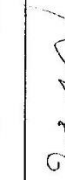



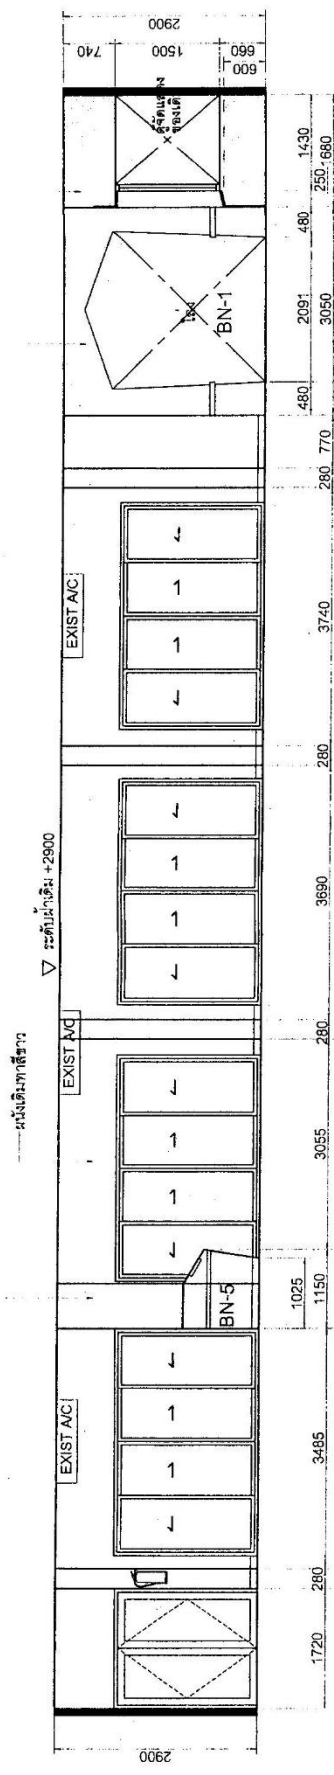

รูปด้าน
 SCALE 1:75

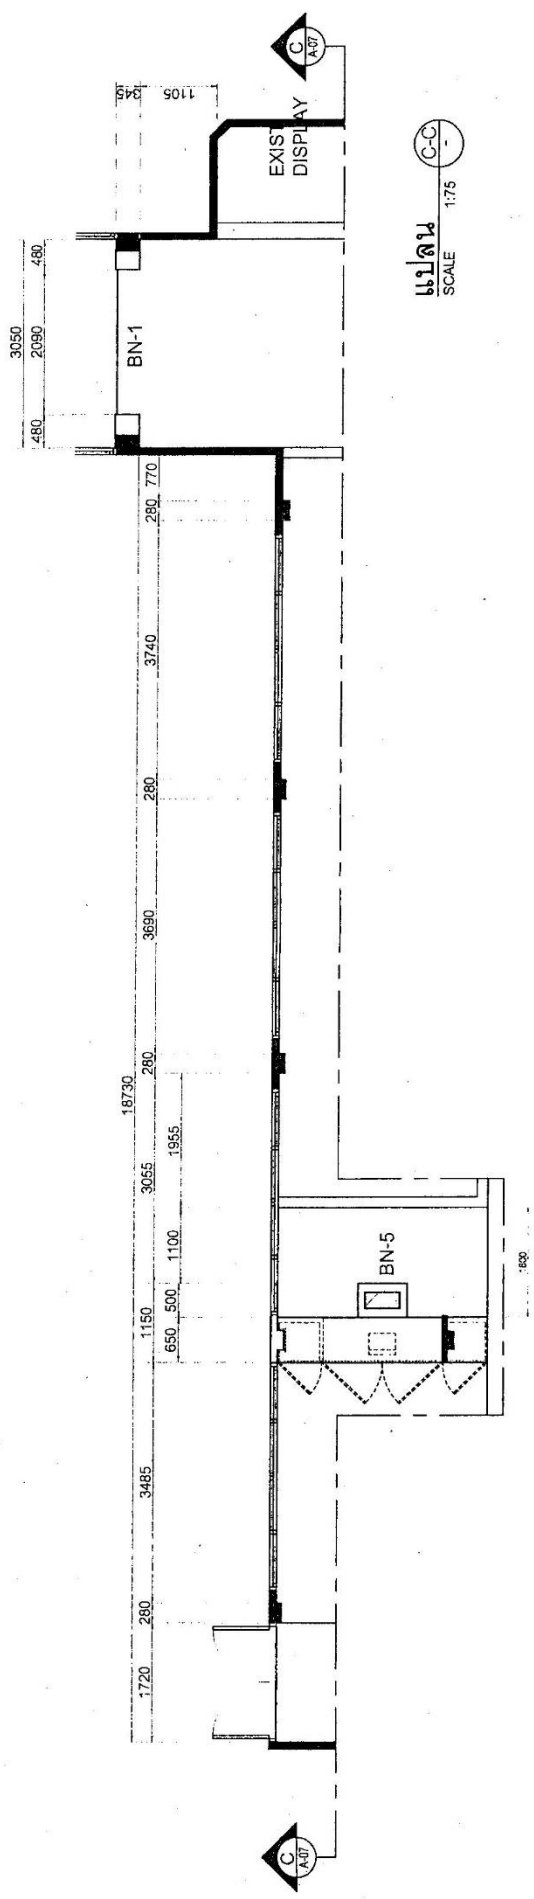


 SCALE 1:75





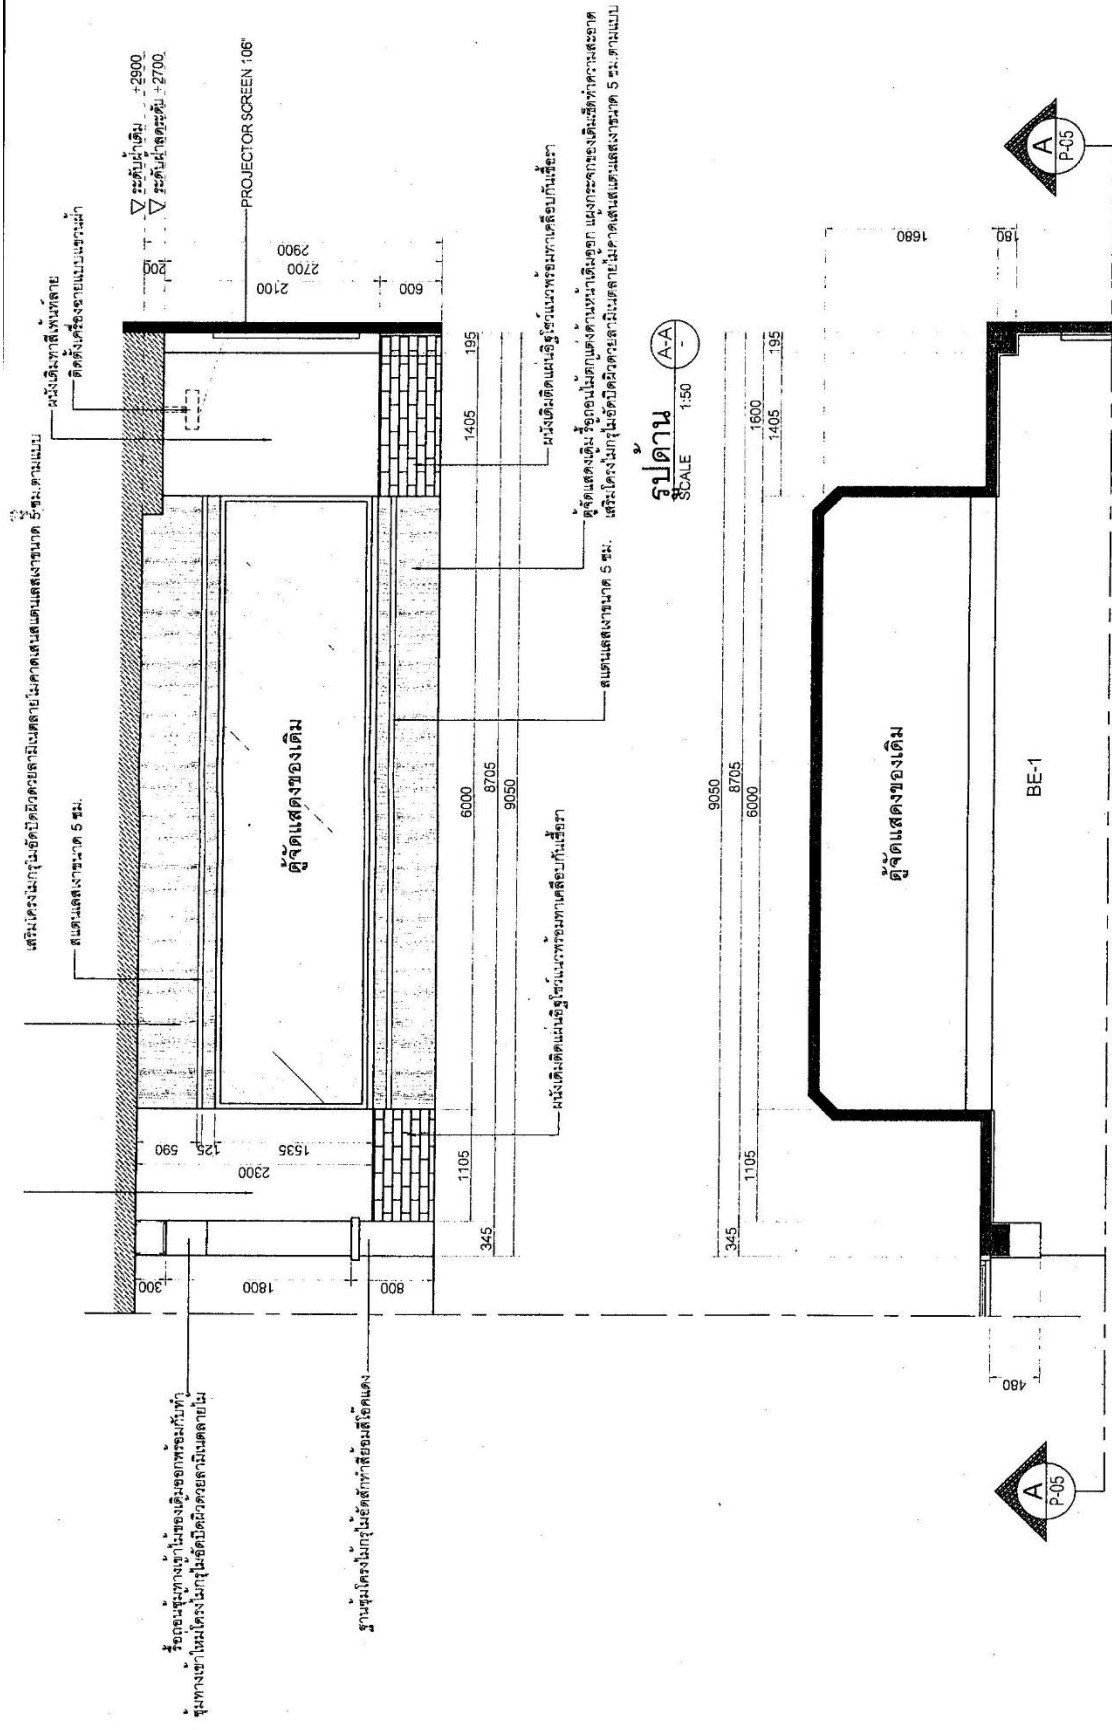


รูปด้าน A-A
SCALE 1:50

แปลน A-A
SCALE 1:50

	สถานที่	เรียนแบบ	วิศวกรโยธา	ตรวจแบบ	เห็นชอบ	อนุมัติ	เลขที่แบบแปลนที่


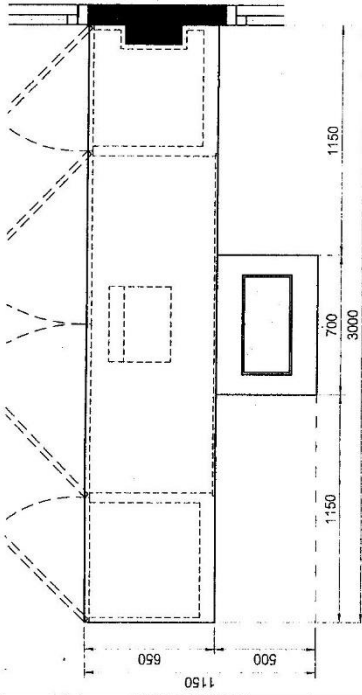


สัญลักษณ์วัสดุผิวกระจก	
CODE	DESCRIPTION
V-01	กระจกใส
V-02	กระจกใสเคลือบ
V-03	กระจกใสทึบ

แผ่นสำหรับวางจอ TOUCH SCREEN 21" โครงไม่กึ่งใช้วัสดุตามในรายละเอียด


ผู้รับเหมาต้องเตรียมโครงสร้างรองรับจอตามรายละเอียด
ภายในตู้ต้องรับน้ำหนักจอตามรายละเอียด

บานเปิดสำหรับปิดจอเมื่อไม่ใช้งานใช้วัสดุตามในรายละเอียด


แปลน
SCALE 1:100 BN-5

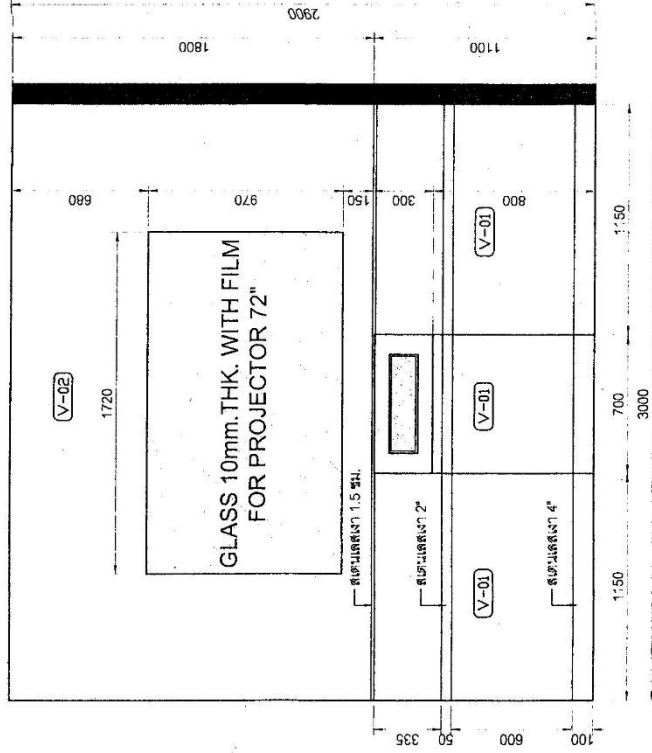

รูปด้านหน้า
SCALE 1:100 BN-5

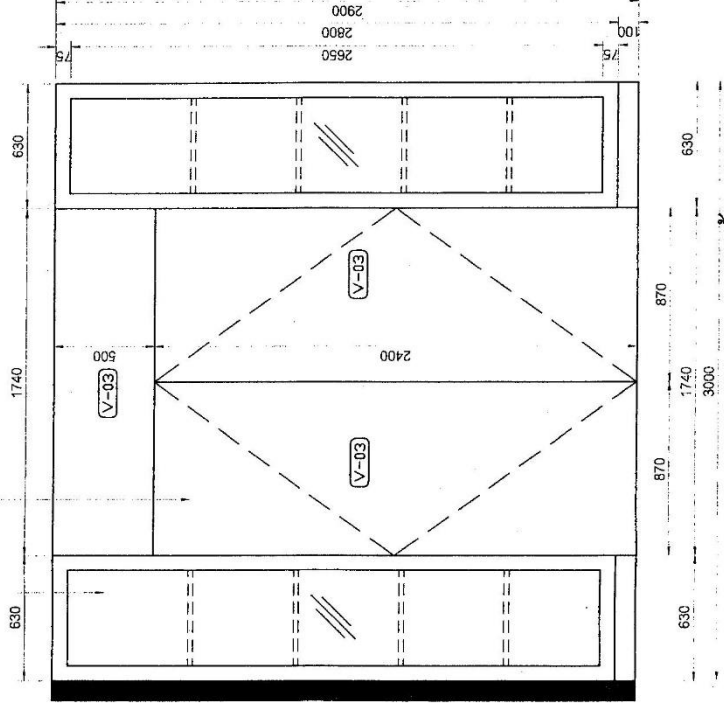

รูปด้านบน
SCALE 1:100 BN-5

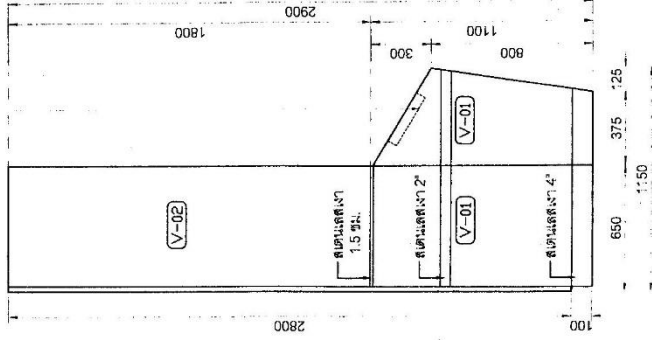

รูปด้านขวา
SCALE 1:100 BN-5






รูปด้าน
SCALE 1:20
D




รูปด้านซุ้มประตู

SCALE 1:20




	สถานที	เรียนแบบ	วิชาการโยธา	ควรแบบ	เห็นชอบ	อนุมัติ	เลขที่แบบแปลนที่
ผู้ควบคุมการก่อสร้าง	ผู้ควบคุมการก่อสร้าง	นายศิริวัฒน์ ไชยวงศ์	นายปริญญา รังโฆ	นายสมิทธ นุ่มแหลม	นายสมิทธ นุ่มแหลม	นายสมิทธ นุ่มแหลม	นายสมิทธ นุ่มแหลม

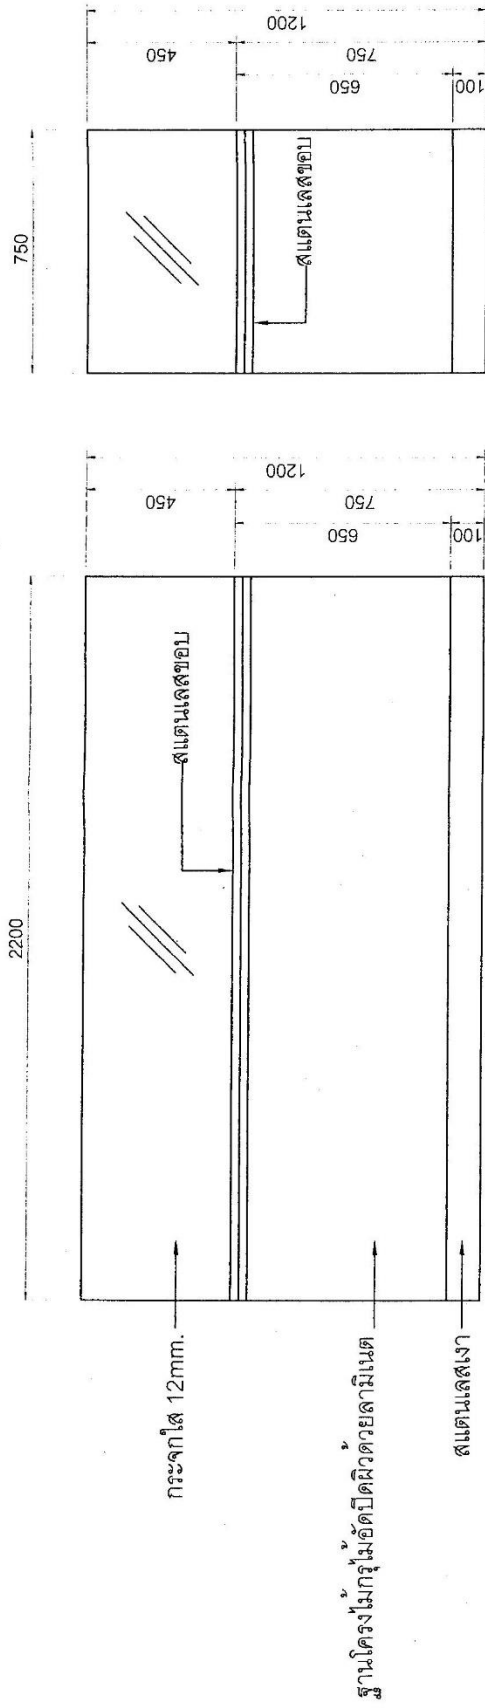

รูปด้านหน้า
SCALE 1:15

รูปด้านข้าง
SCALE 1:15

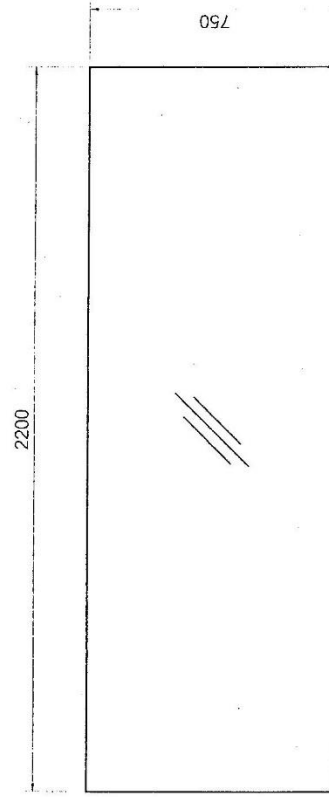


แปลน
SCALE 1:15


					วัน/เดือน/ปี




ขอบเส้นแตงเลต

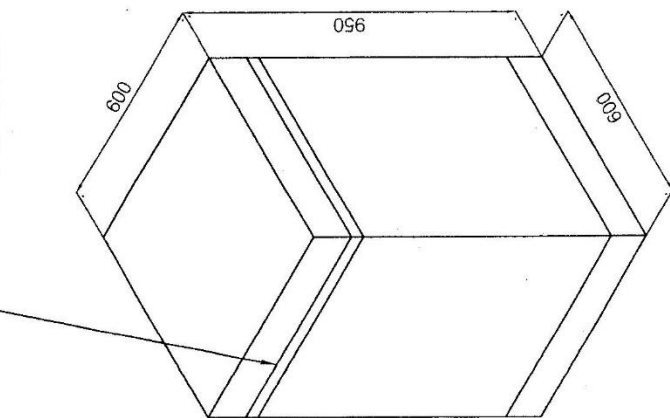


แบบฐานโหลว์ L-4

ขอบเส้นแตงเลต

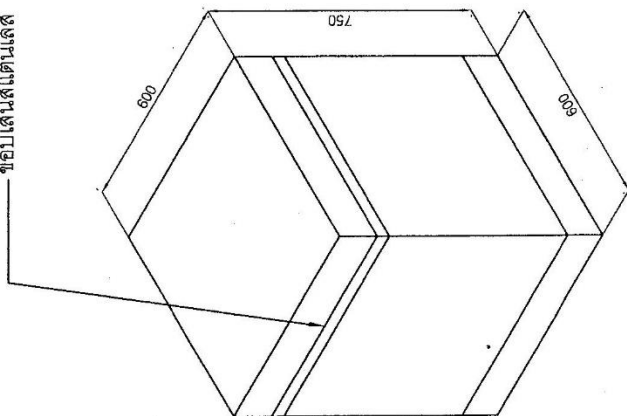

แบบฐานโหลว์ L-3

ขอบเส้นแตงเลต

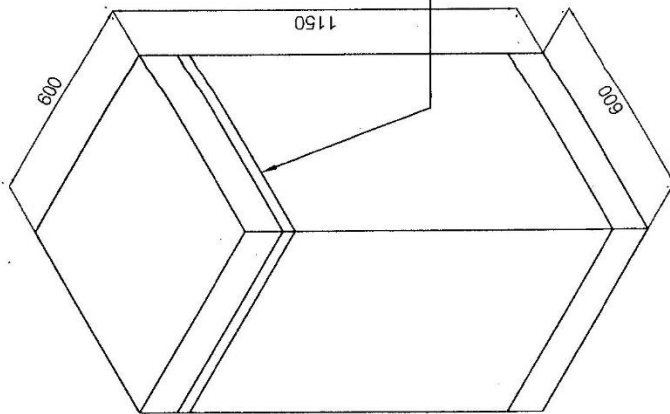


แบบฐานโหลว์ L-5

วัสดุ : โคร่งไม่กรุไม้ยึดปิดผิวด้วยลามีเนตลายไม้ฐานล่างรัตรอบด้วยเส้นแตงเลตขนาด 4"







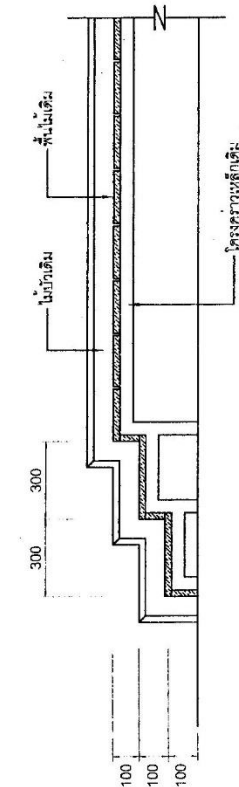

รูปตัดทางลาดก่อนปรับปรุงห้องจัดแสดงไม้เตลผ่งขาว
SCALE 1:20

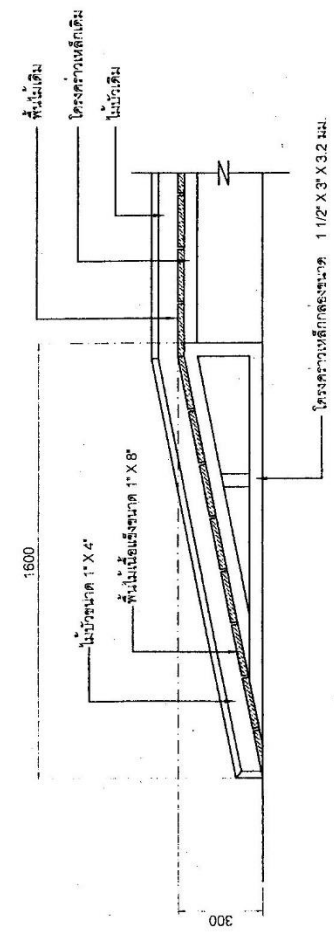

รูปตัดทางลาดห้องจัดแสดงไม้เตลผ่งขาวทั้ง 2 ทาง
SCALE 1:20

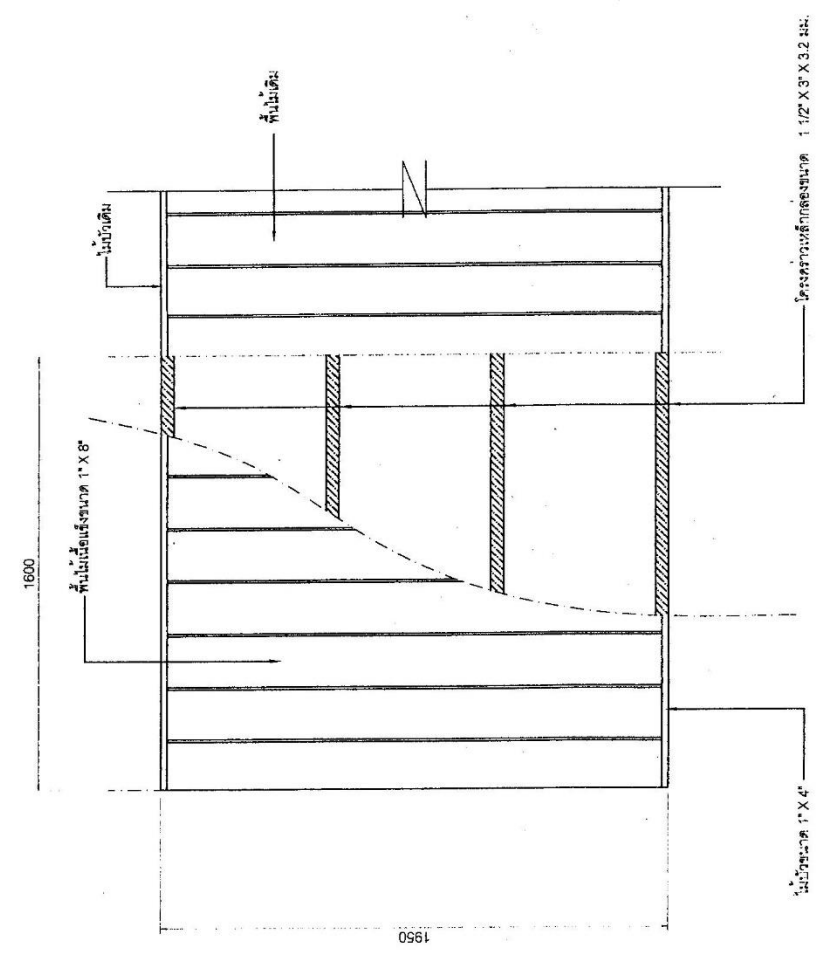

รูปแปลนทางลาดห้องจัดแสดงไม้เตลผ่งขาวทั้ง 2 ทาง
SCALE 1:20

สถานที่	เขียนแบบ	วิศวกรโยธา	ตรวจแบบ	เห็นชอบ	อนุมัติ	ตรวจสอบแบบแผนที่
